

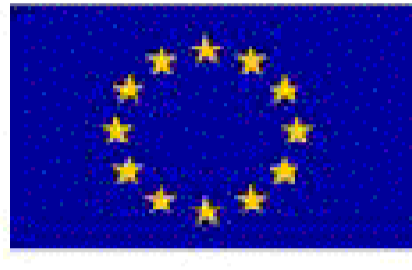


ÚZEMNÝ PLÁN OBCE DEDINKY

M 1 : 2000

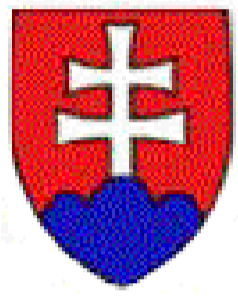

Územný plán obce je spolufinancovaný z fondov EÚ
(OPŽP - Opatrenie 3.4. RENOVÁCIA A ROZVOJ OBCI)

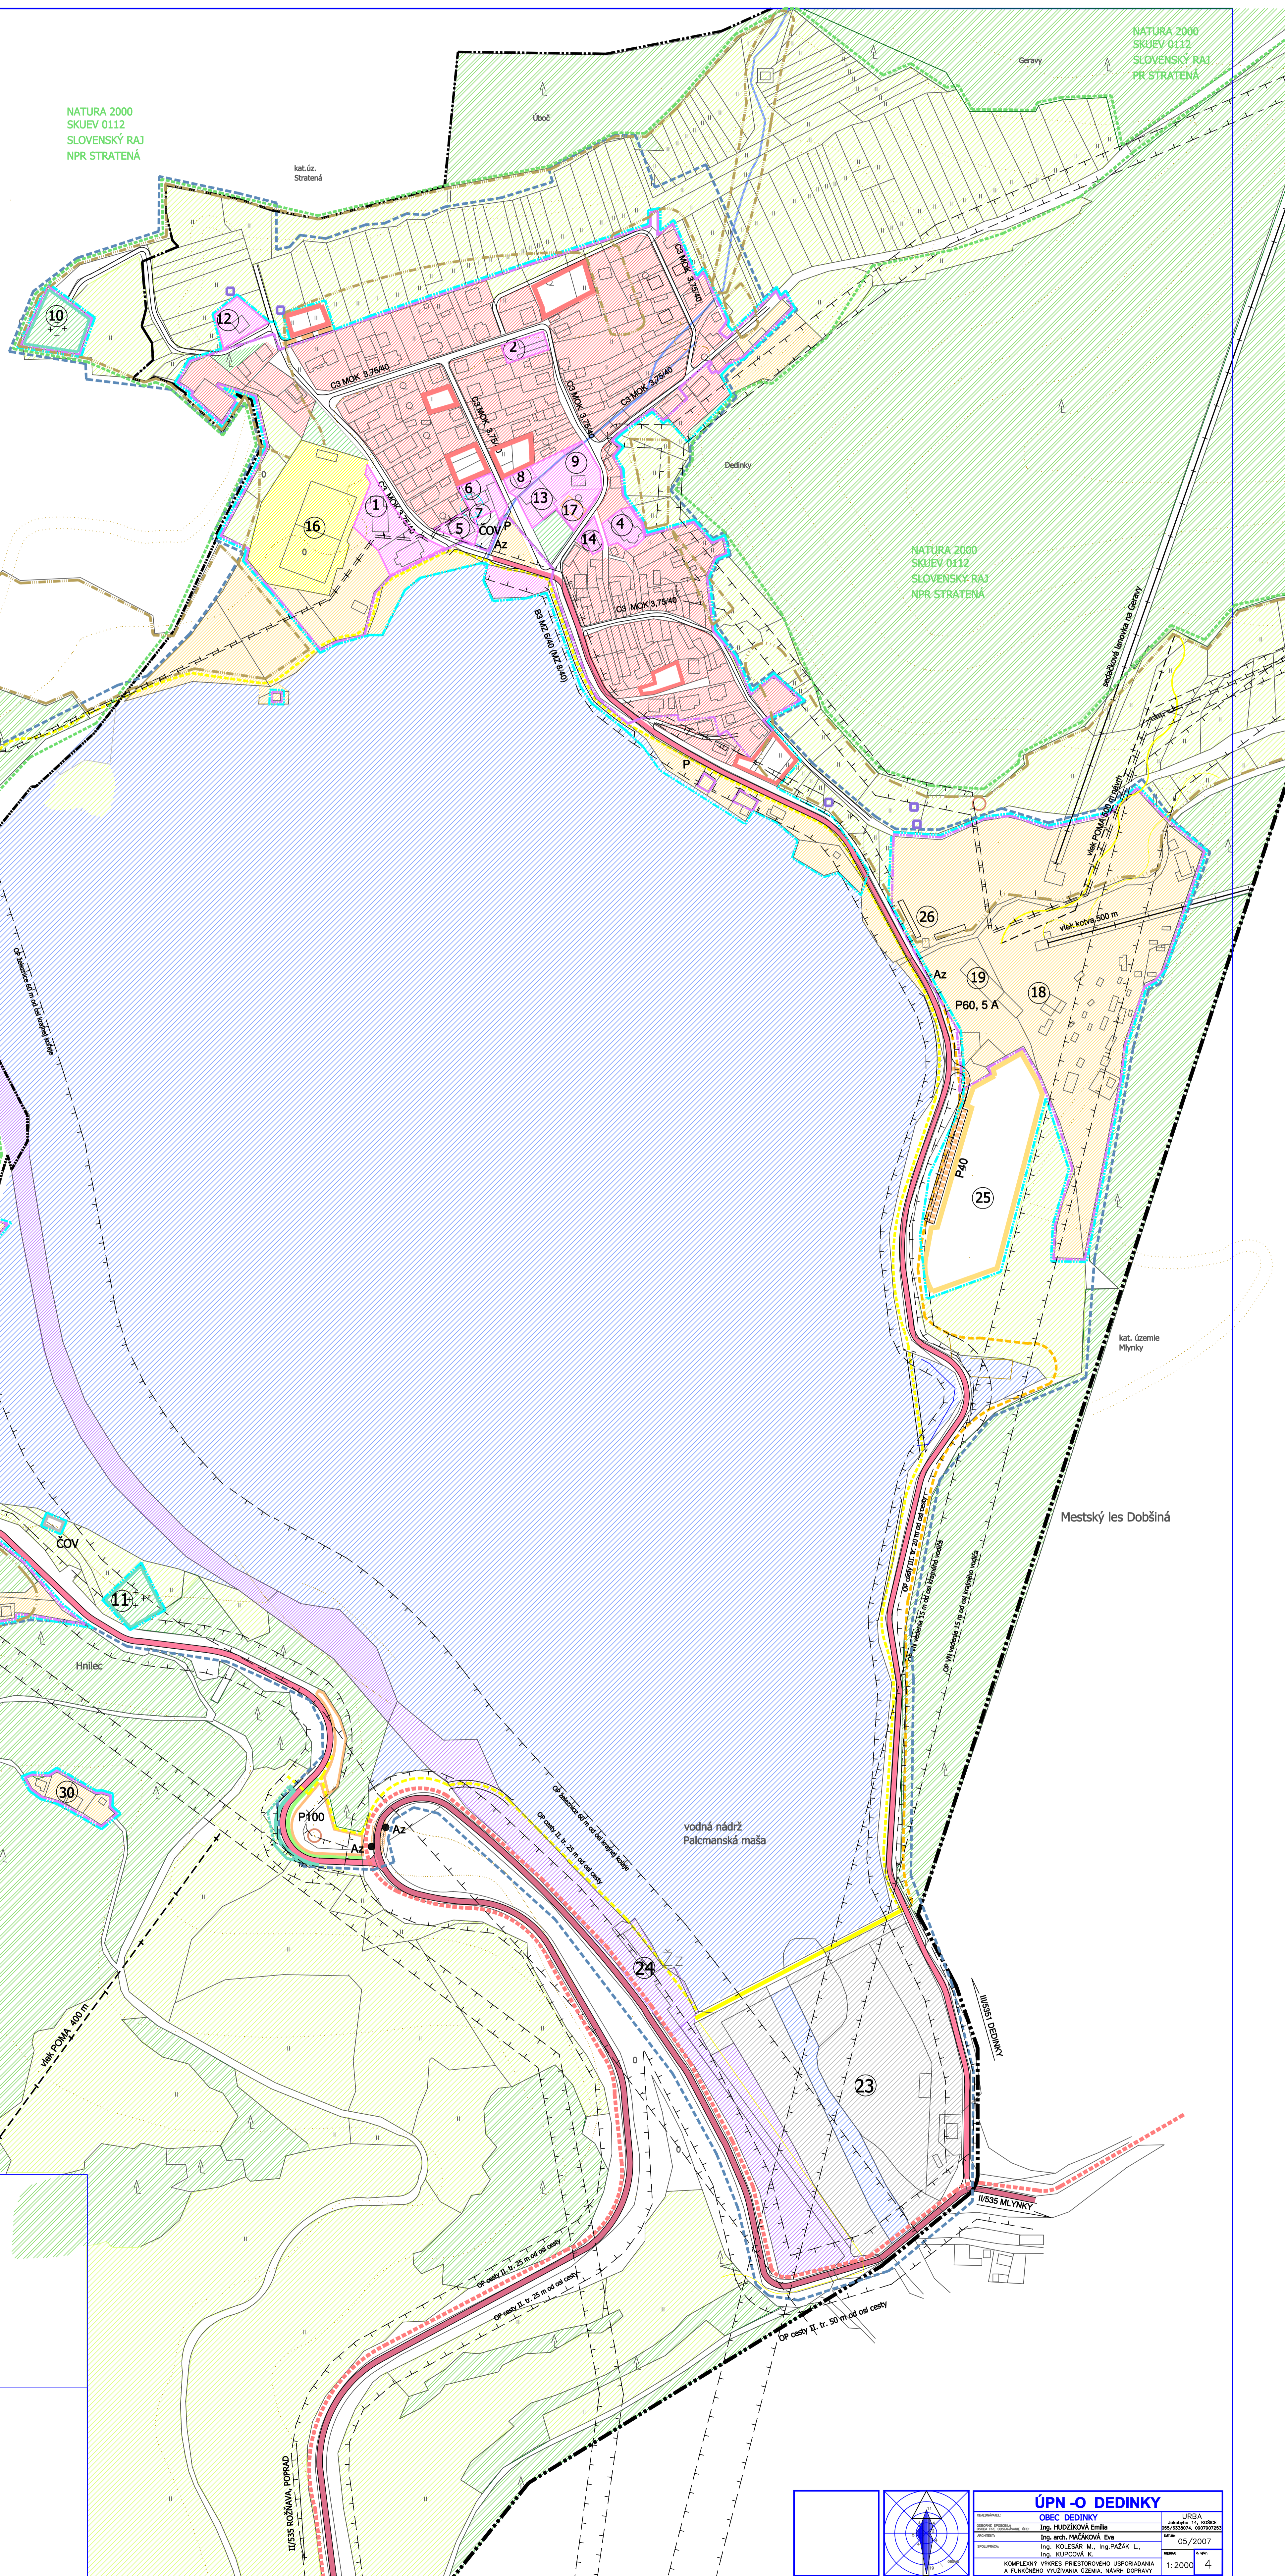

STAV	NÁVRH
	HRANICA RIEŠENÉHO ÚZEMIA
	HRANICA OKRESU
	HRANICA KATASTRA
	HRANICA ZASTAVANÉHO ÚZEMIA - OBCE PODĽA ZÁKONA Č. 237/2000 Z.Š.
	HRANICA ZASTAVANÉHO ÚZEMIA OBCE k.1.1.1990
	HRANICE NÁRODNÉHO PARKU SLOVENSKÝ RAJ
	HRANICE NATURA 2000 SKUEV 0112 SLOVENSKÝ RAJ
	OCHRANNÉ PÁSMA VŠETKYCH DRUHOV
	OZNAČENIE OBYČIANSKEJ VYBAVENOSTI A VÝROBY
	HRANICE BIOTOPOV EURÓPSKEHO VÝZNAMU
	HRANICE BIOTOPOV NÁRODNÉHO VÝZNAMU
	ZÁVRTY
	PLOCHY A OBJEKTY RODINNÝCH DOMOV
	PLOCHY A OBJEKTY PRE VYBAVENOSŤ A SLUŽBY
	PLOCHY TECHNICKEJ VYBAVENOSTI
	PLOCHY REKREÁCIE
	PLOCHY ŠPORTU A VYBAVENOSTI PRI ODOLNEJ STANICI VLEKŮ
	PLOCHY CINTORINA
	PLOCHY VEREJNEJ ZELENE
	LÓKY PASIENKY
	PLOCHY LESOV
	PLOCHY NÁHRADNEJ VÝSADBY
	PLOCHY VODNEJ NADRŽE
	PLOCHY ŽELEZNICE
	CESTY II.TR.
	CESTY III.TR. A ZBERNÉ KOMUNIKÁCIE
	OBSLUŽNÉ KOMUNIKÁCIE
	OBSLUŽNÉ NAVRHNUTÉ NA ROZŠIRENIE
	PEŠIE KOMUNIKÁCIE A ZJAZDNÉ CHODNÍKY
	CYKLOTURISTICKÉ CHODNÍKY
	Az ZASTÁVKY SAD
	PARKOVACIE A ODSTAVNÉ PLOCHY
	VLEK, LANOVKA, VLEK NA VODNÉ LYŽOVANIE
	REKULTIVÁCIA STAREJ ENVIRONMENTÁLNEJ ZÁTAŽE

FUNKČNÉ VYUŽITIE OBJEKTOV			
	MATERSKÁ ŠKOLA, OBYČIANSKY ÚRAD		FBH KŮŠICE
	KULTÚRNY DOM DEDINKY		ŽELEZNIČNÁ STANICA
	KULTÚRNY DOM D. MAŠA		ZARIADENIE CESTOVNÉHO RUCHU
	KOSTOL		VYBAVENOSŤ V STANOVOM TÁBORE
	OBYČIANSKY DOM		REKREAČNÉ CHATY
	POŠTA		REKREAČNÉ CHATY
	POŽIARNA ZBRANICA		REKREAČNÉ CHATY
	MIESTNA PREVÁDZKÁREŇ, GARÁŽE		REKREAČNÁ CHATA
	FARA		REKREAČNÁ CHATA
	CINTORIN DEDINKY		VYBAVENOSŤ PRI LYŽIARSKOM AREÁLI
	CINTORIN D. MAŠA		DOM SMŮTKU
	POTRAVINY DEDINKY		LAHOČKY DEDINKY
	POTRAVINY, POKOŠTINOVNÝ D. MAŠA		POTRAVINY, POKOŠTINOVNÝ D. MAŠA
	FUTBALOVÝ ŠTADIÓN		VOLEJBALOVÉ IHRSKO
	VOLEJBALOVÉ IHRSKO		IHRISKO V REKR. LOKALITE
	IHRISKO V REKR. LOKALITE		HOTEL PRIEHRADA, CHATOVÁ OSADA LOKOMOTIVY, LANOVKA, VLEK
	HOTEL PRIEHRADA, CHATOVÁ OSADA LOKOMOTIVY, LANOVKA, VLEK		HOTEL RAJ
	HOTEL RAJ		CHATOVÁ LOKALITA D. MAŠA
	CHATOVÁ LOKALITA D. MAŠA		

ÚPN - O DEDINKY

OBEC DEDINKY

Ing. JAROSLAV HREDA

Ing. arch. PAŤAČOVÁ ENE

Ing. KOLESÁR M., Ing. PAZÁK L., Ing. KUŠTOVÁ K.

15/2007

KOMPLEXNÝ VÝBER PŘESTROJNÉHO USPORADÁNÍ A FUNKČNÉHO VYUŽITIA ÚZEMIA, NÁVRH DOPRAVY

1:2000 4